


11階 ホールA



縮尺 1:200 ※印刷の際はA4サイズでご利用ください。

11階 ホールB

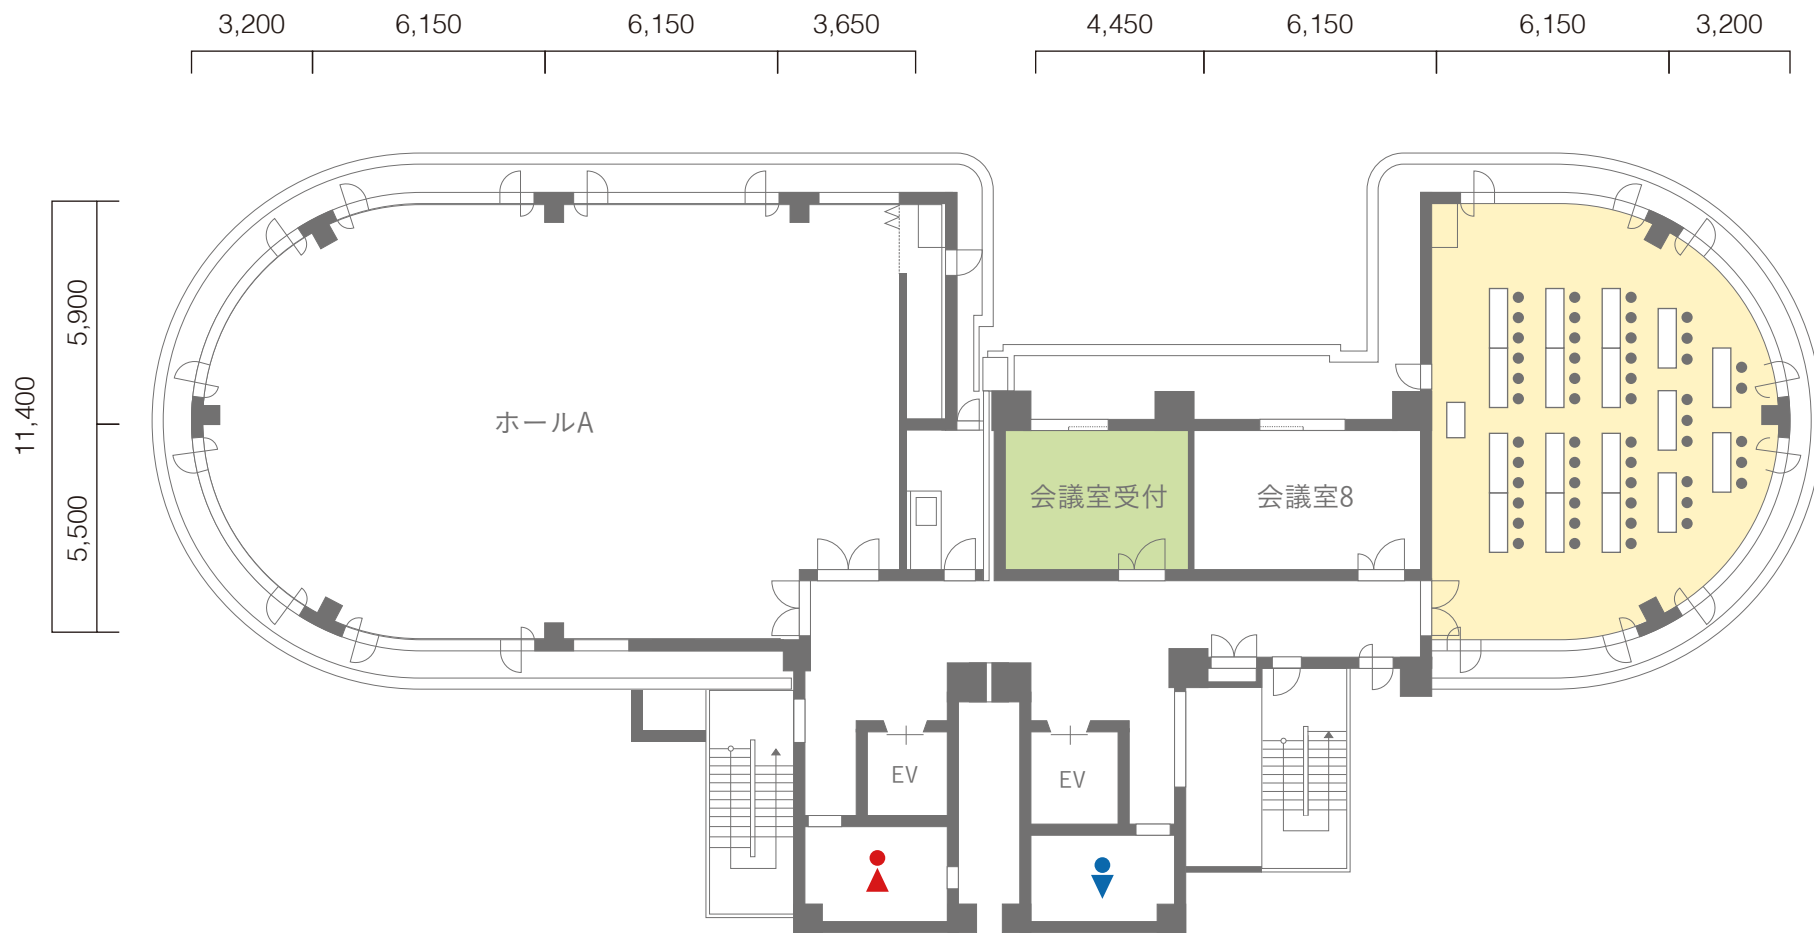

縮尺 1:200 ※印刷の際はA4サイズでご利用ください。

11階 会議室8



縮尺 1:200 ※印刷の際はA4サイズでご利用ください。