



3階 会議室1

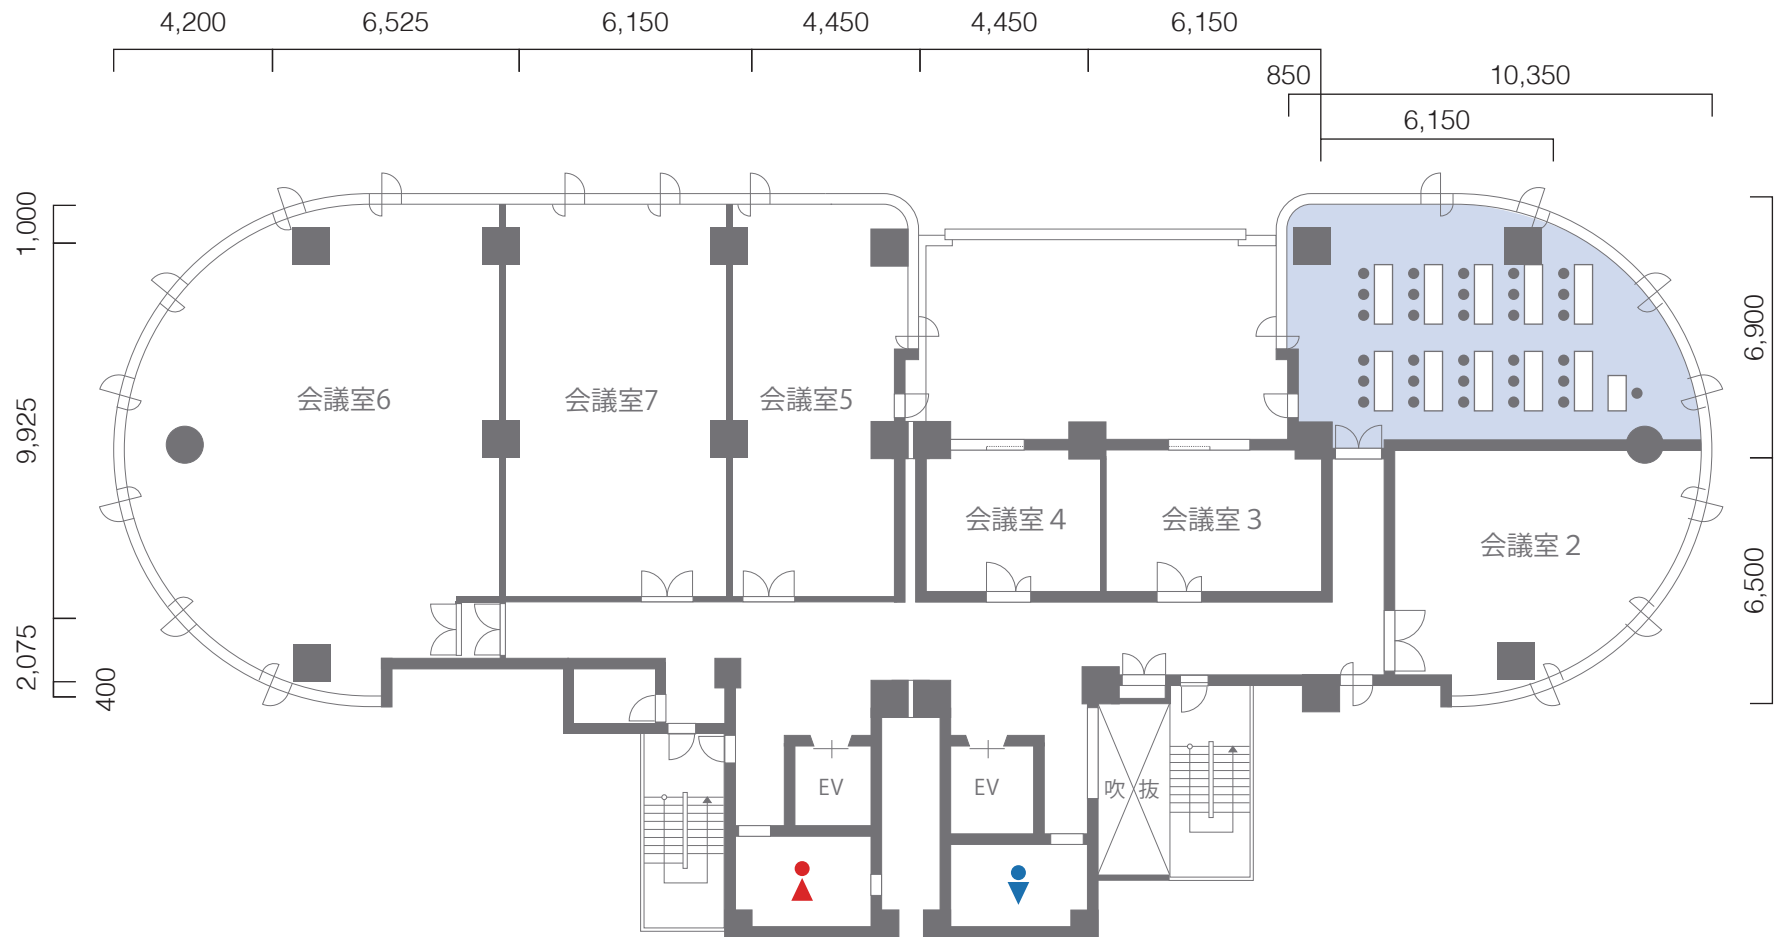


縮尺 1:200 ※印刷の際はA4サイズでご利用ください。

3階 会議室2

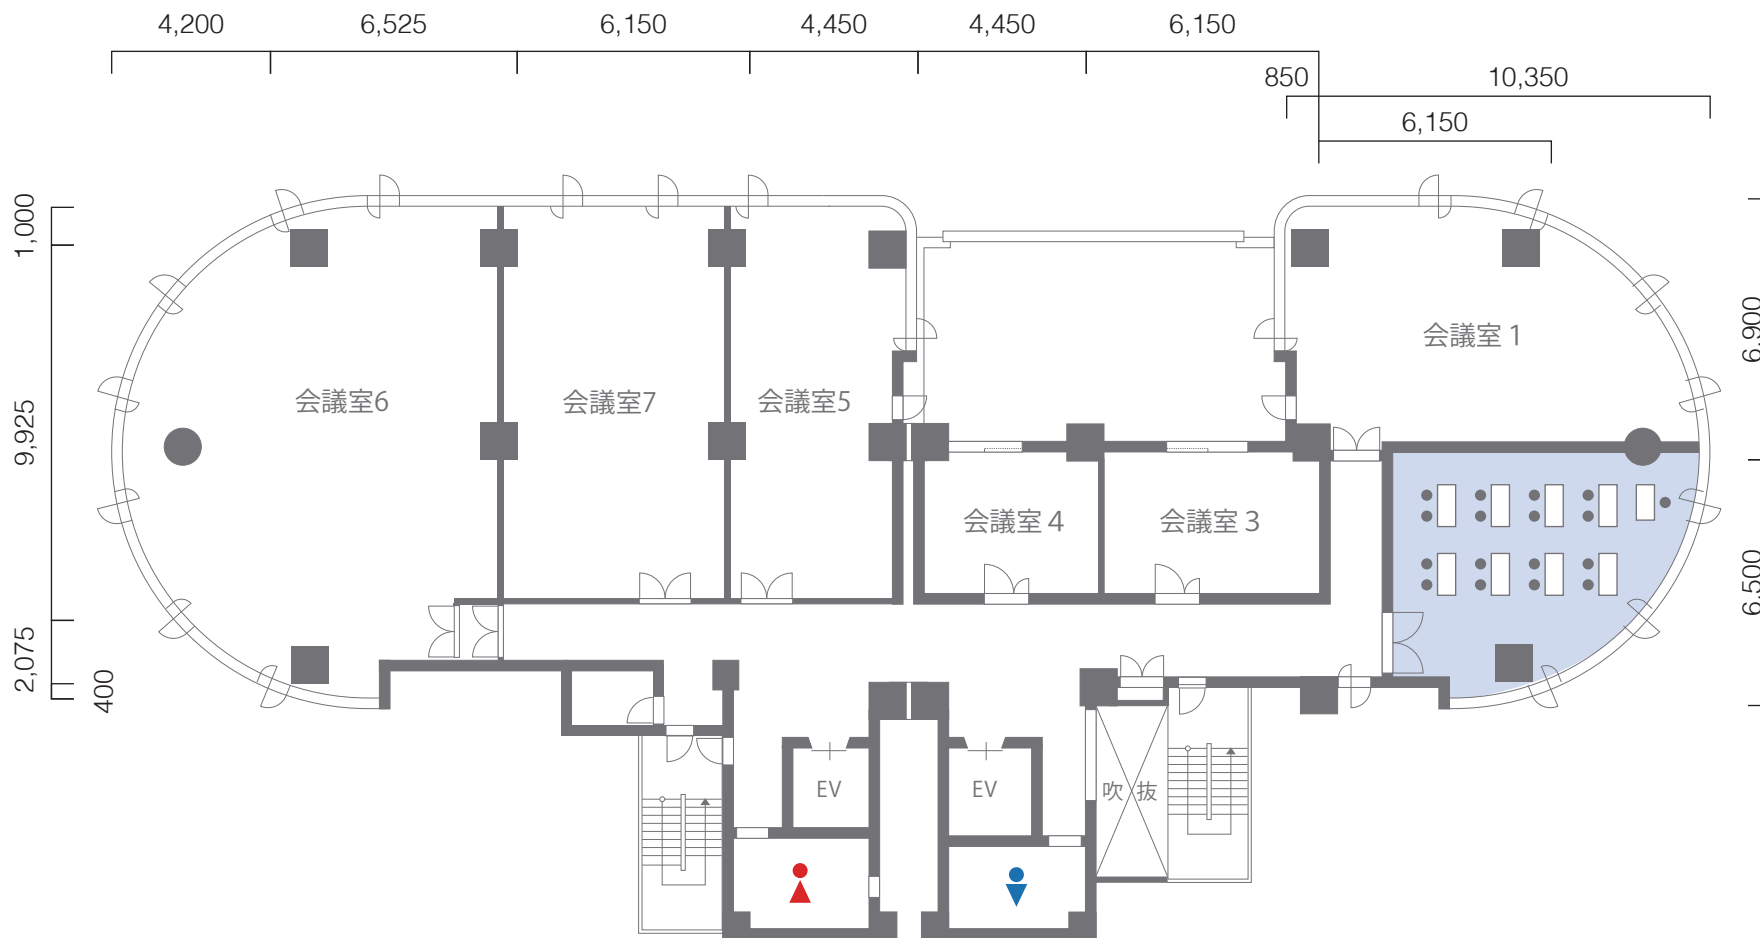


縮尺 1:200 ※印刷の際はA4サイズでご利用ください。

3階 会議室3

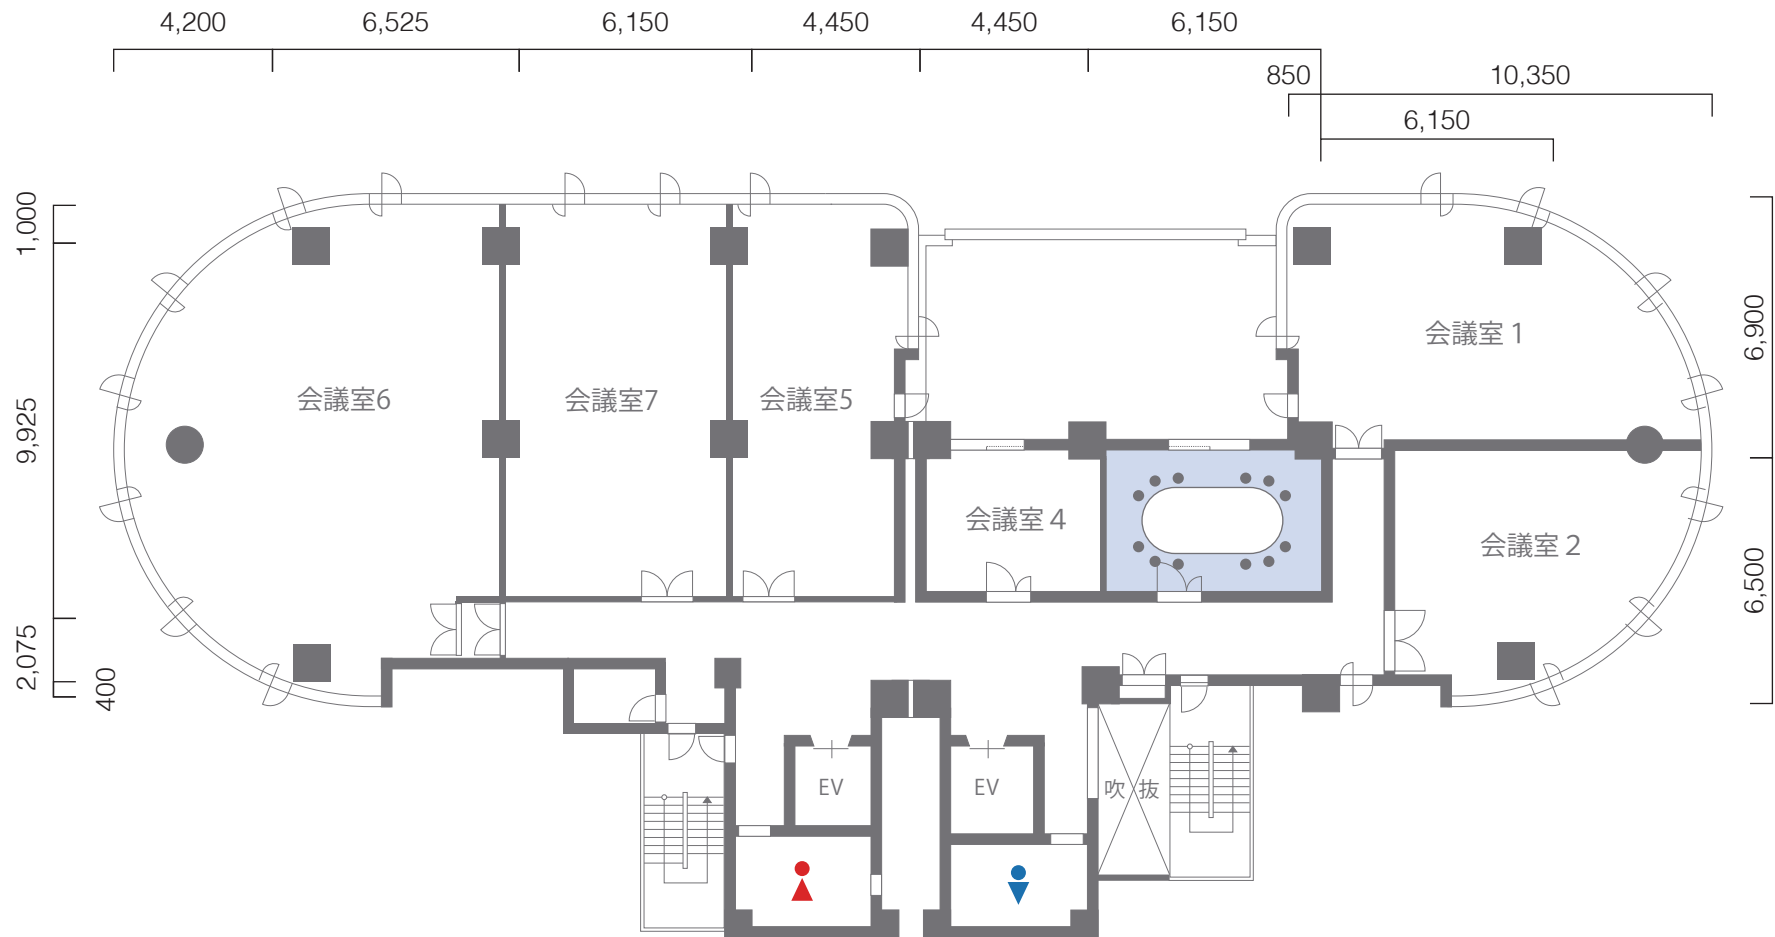


縮尺 1:200 ※印刷の際はA4サイズでご利用ください。

3階 会議室4

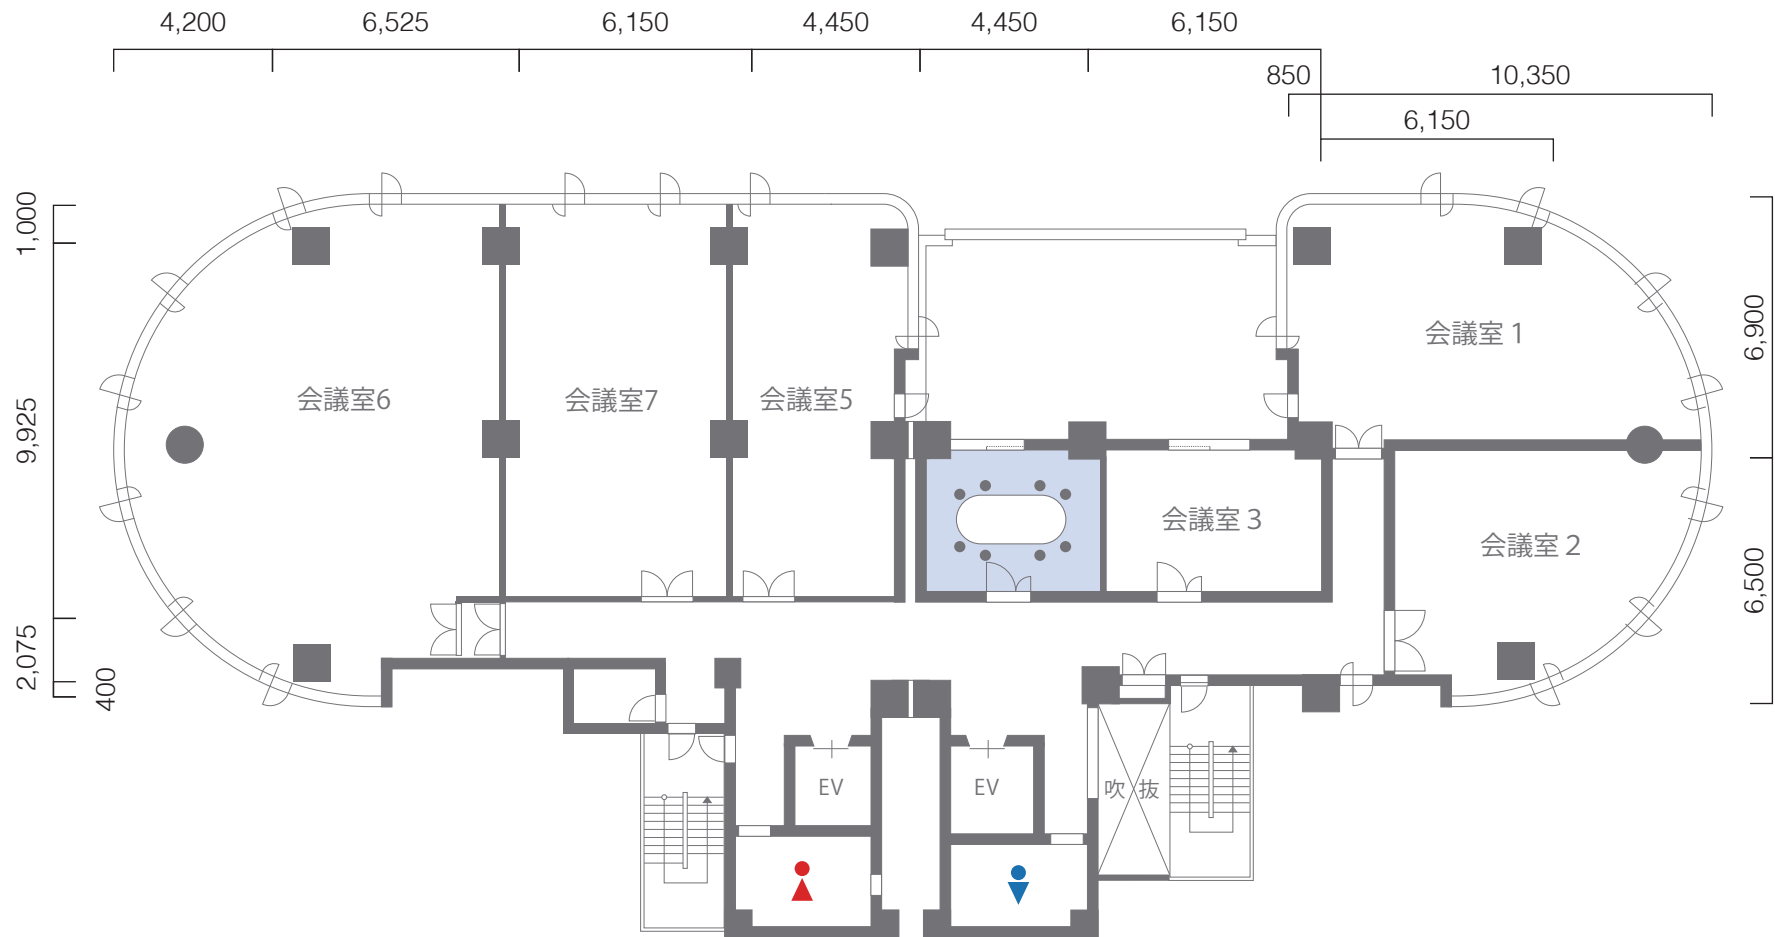


縮尺 1:200 ※印刷の際はA4サイズでご利用ください。

3階 会議室5

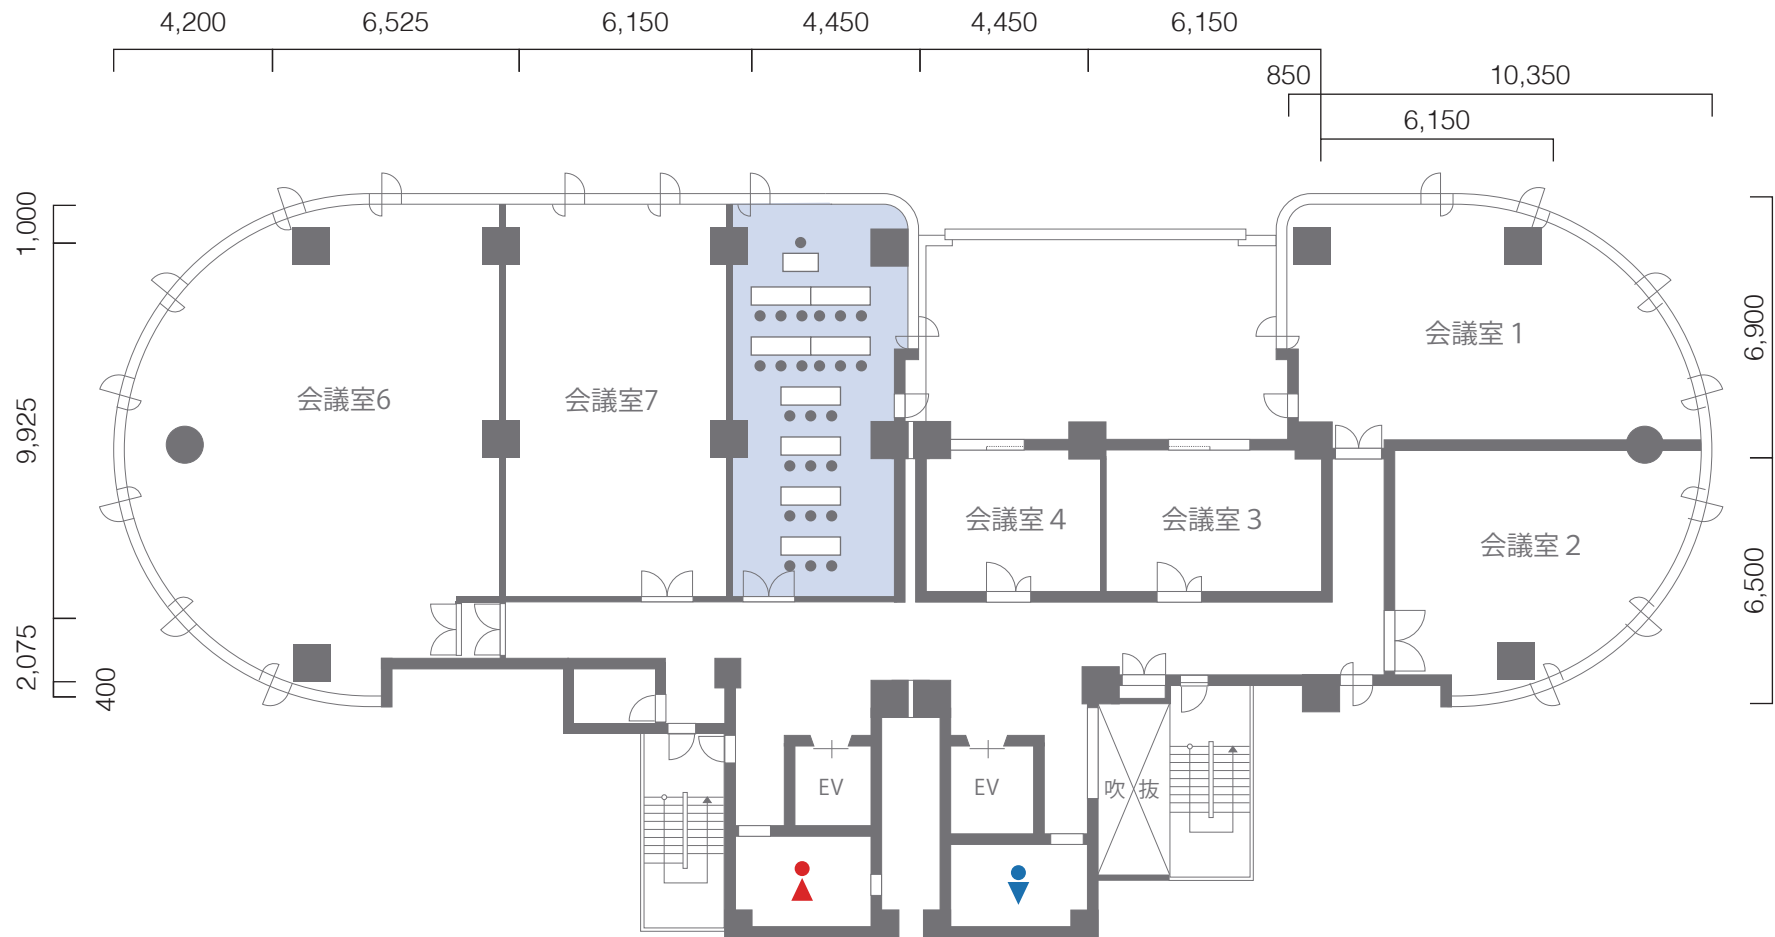


縮尺 1:200 ※印刷の際はA4サイズでご利用ください。

3階 会議室6

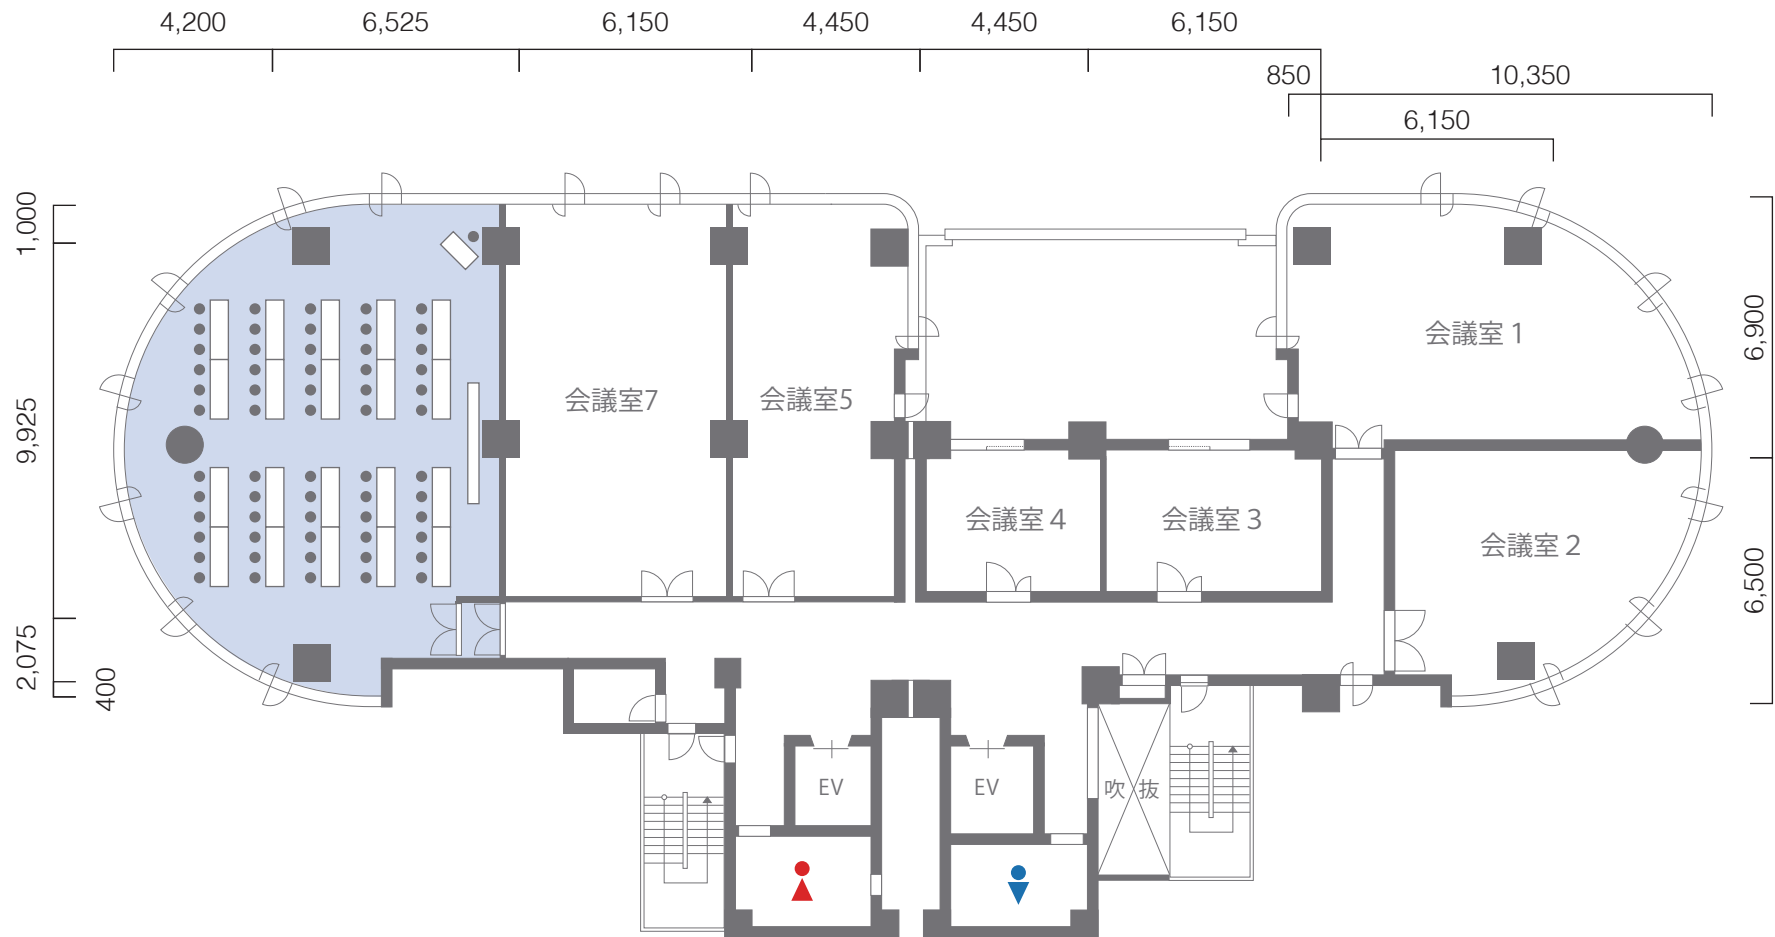

縮尺 1:200 ※印刷の際はA4サイズでご利用ください。

3階 会議室7

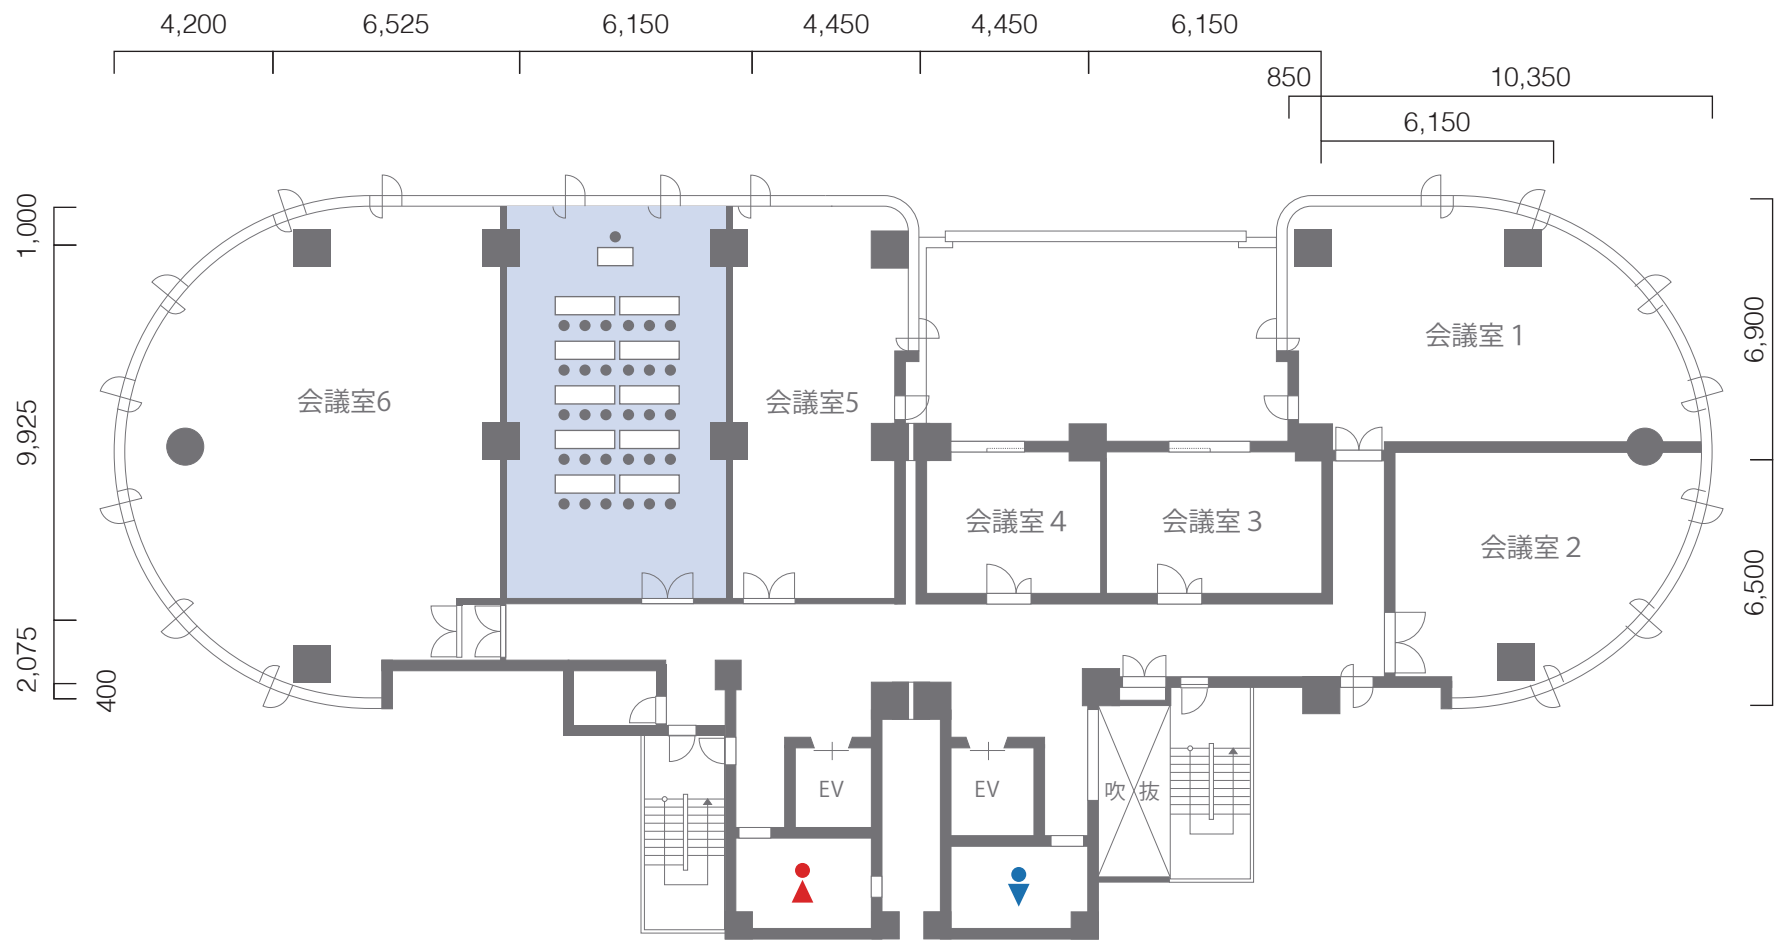

縮尺 1:200 ※印刷の際はA4サイズでご利用ください。